



ФАМИЛНИ КЪЩИ EXECUTIVE



Етаж 1

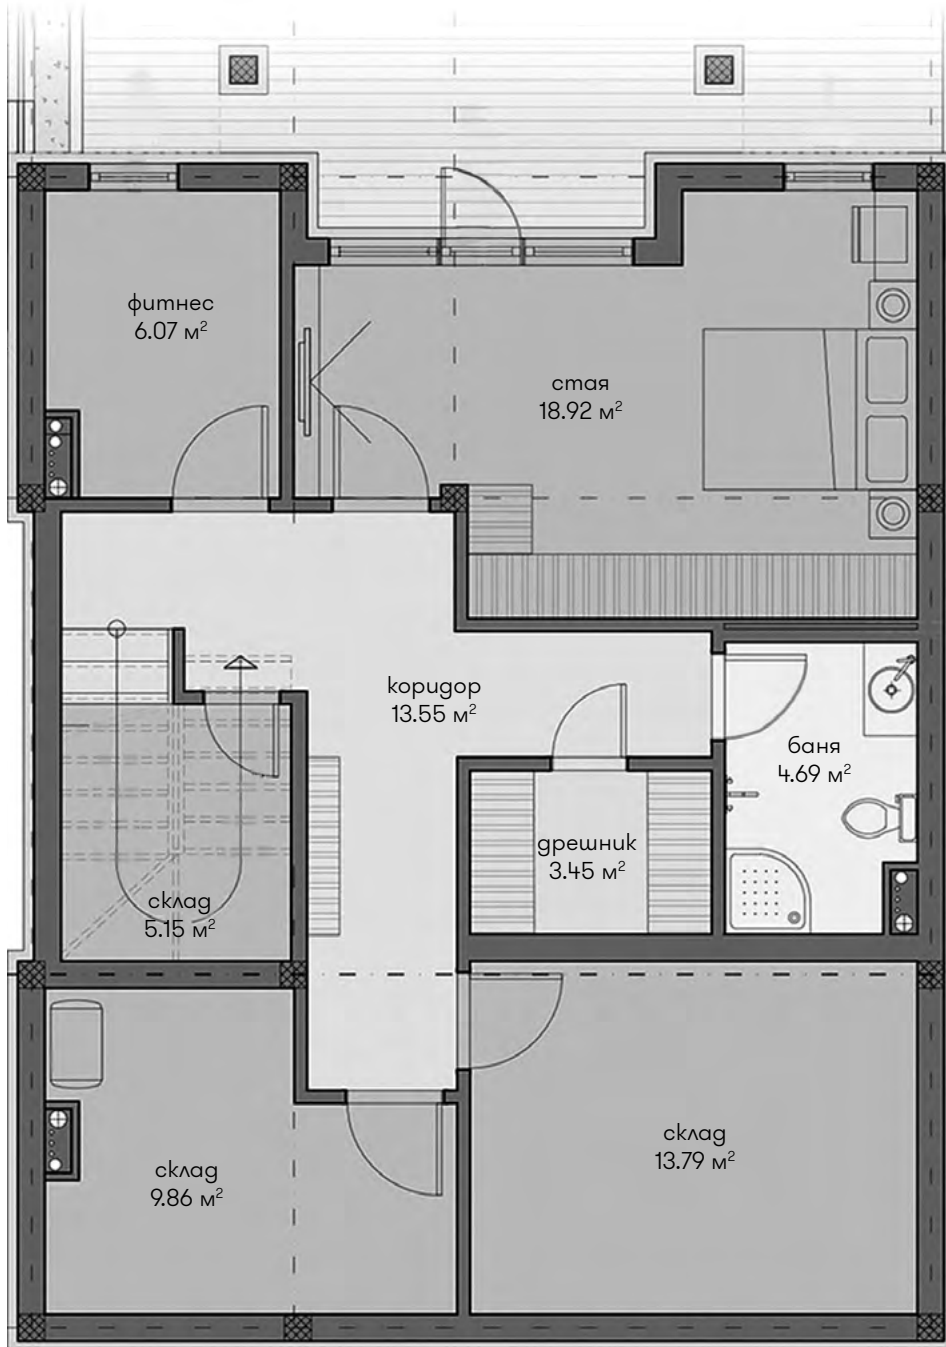


ФАМИЛНИ КЪЩИ EXECUTIVE

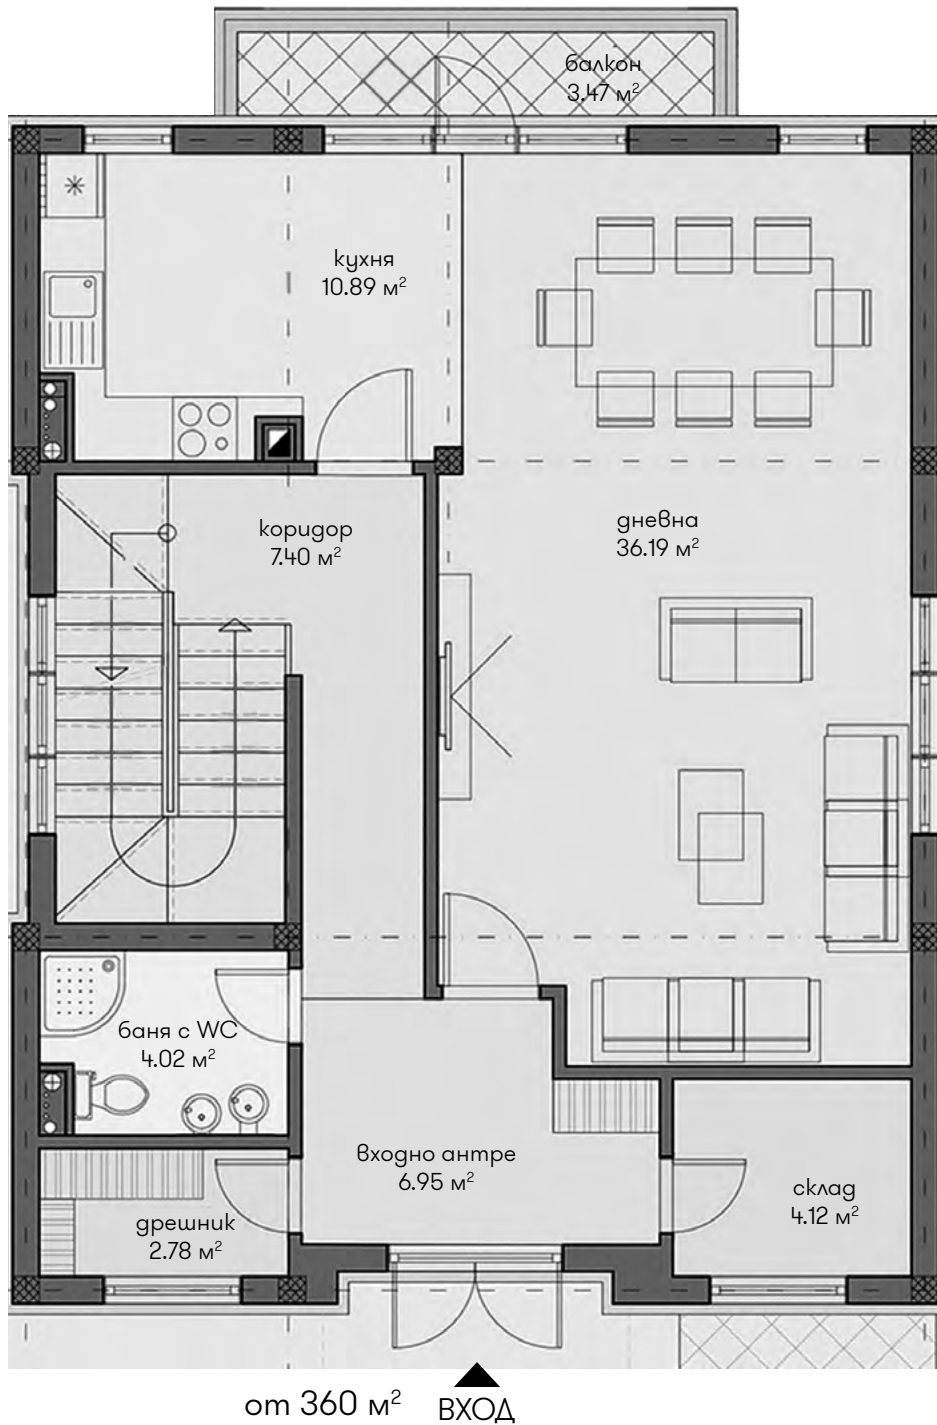

Етаж 2


- | | | |
|----------------|--------|--------|
| антре, коридор | тераса | кухня |
| баня и WC | дневна | спалня |

ФАМИЛНИ КЪЩИ EXECUTIVE

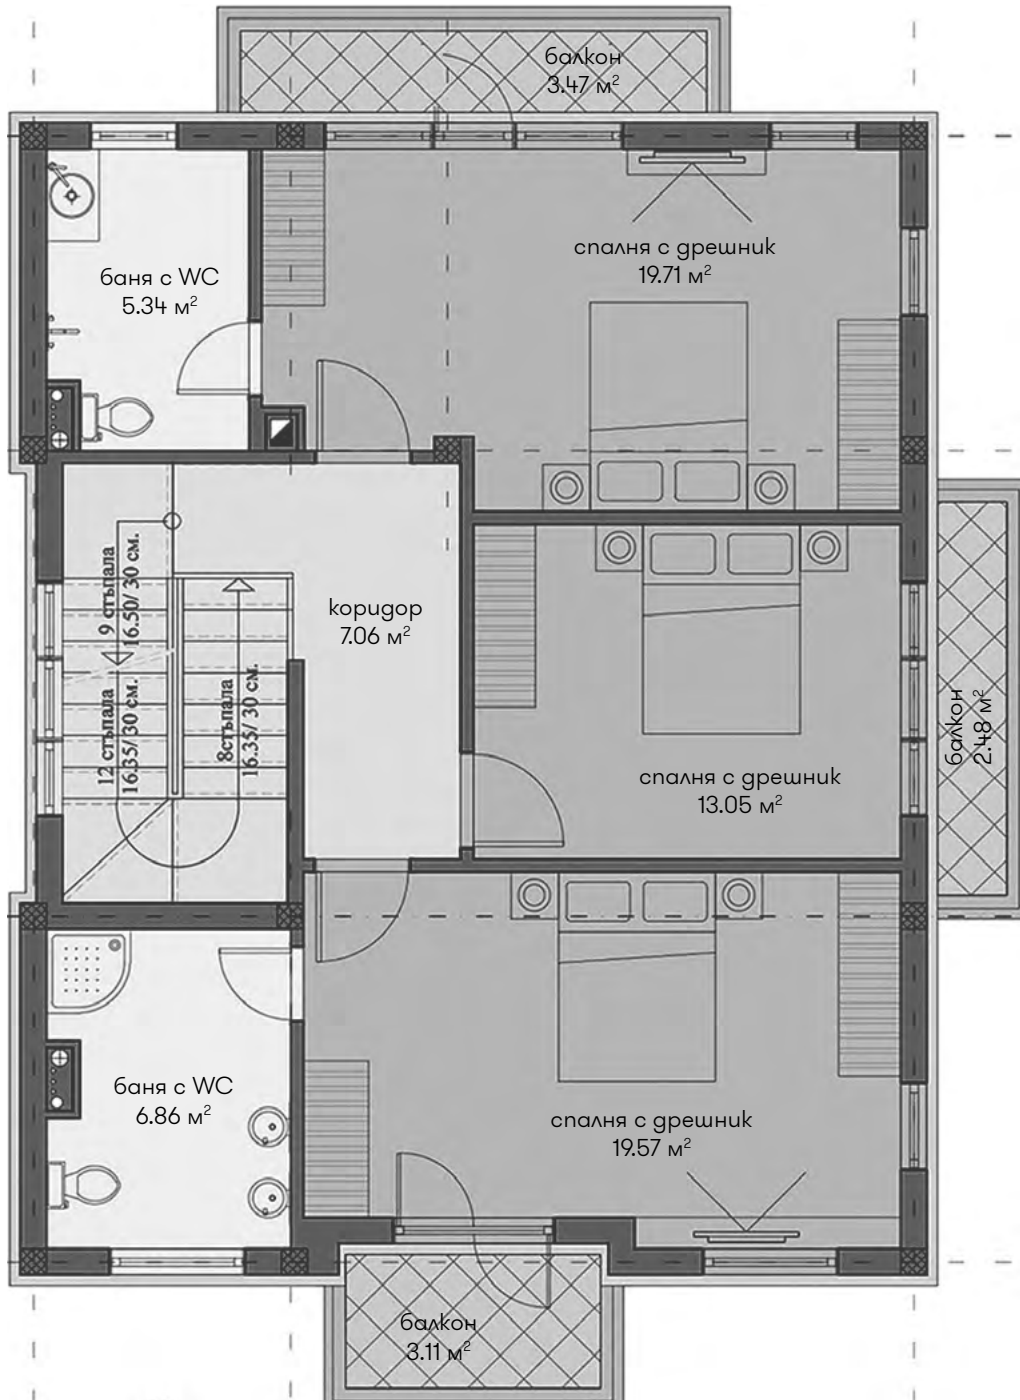

Етаж 3

антре, коридор	тераса	кухня
баня и WC	дневна	спалня

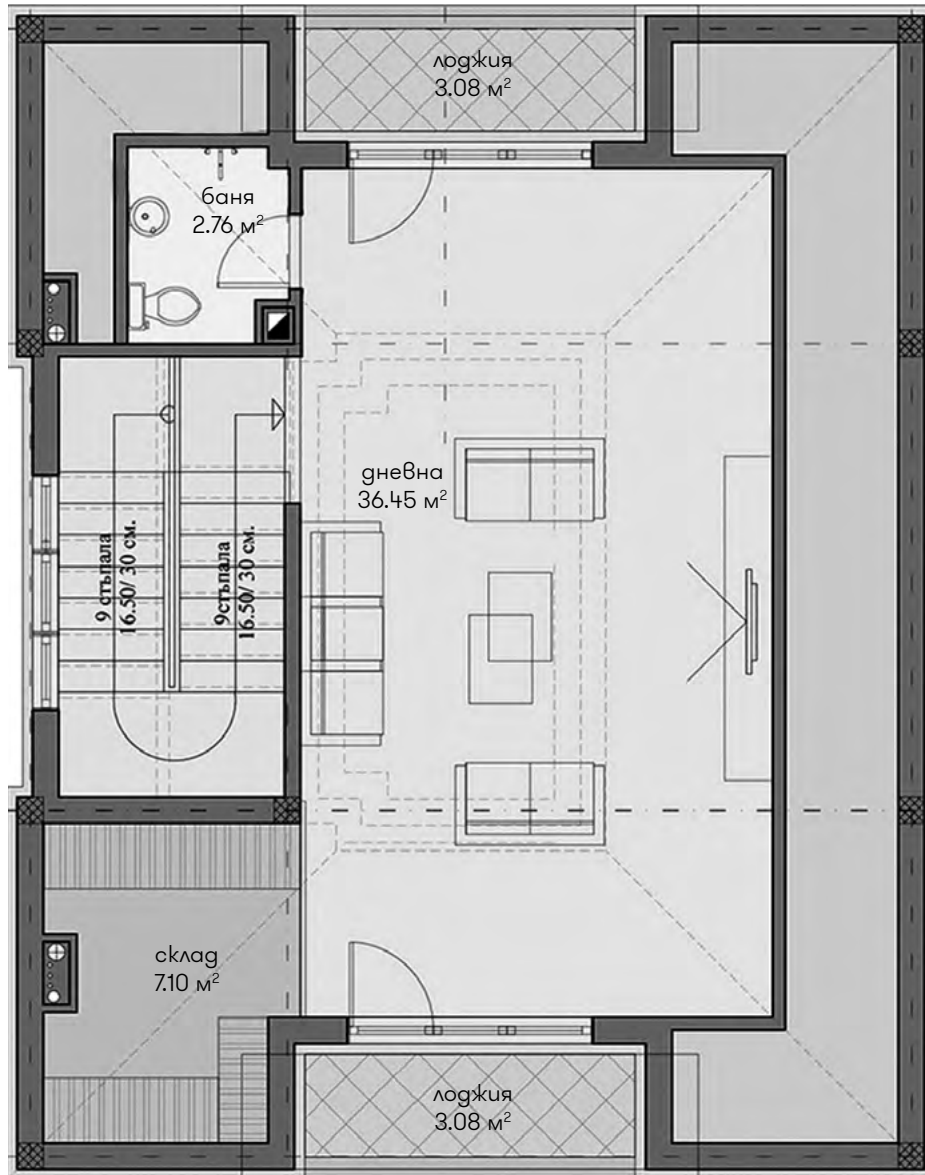

Етаж 4

- | | | |
|----------------|--------|--------|
| антре, коридор | тераса | кухня |
| баня и WC | дневна | спалня |