


WEST APARTMENTS

АПАРТАМЕНТИ: 1-4

Ап. 4

122,62 м<sup>2</sup>

(95,38 м<sup>2</sup>)

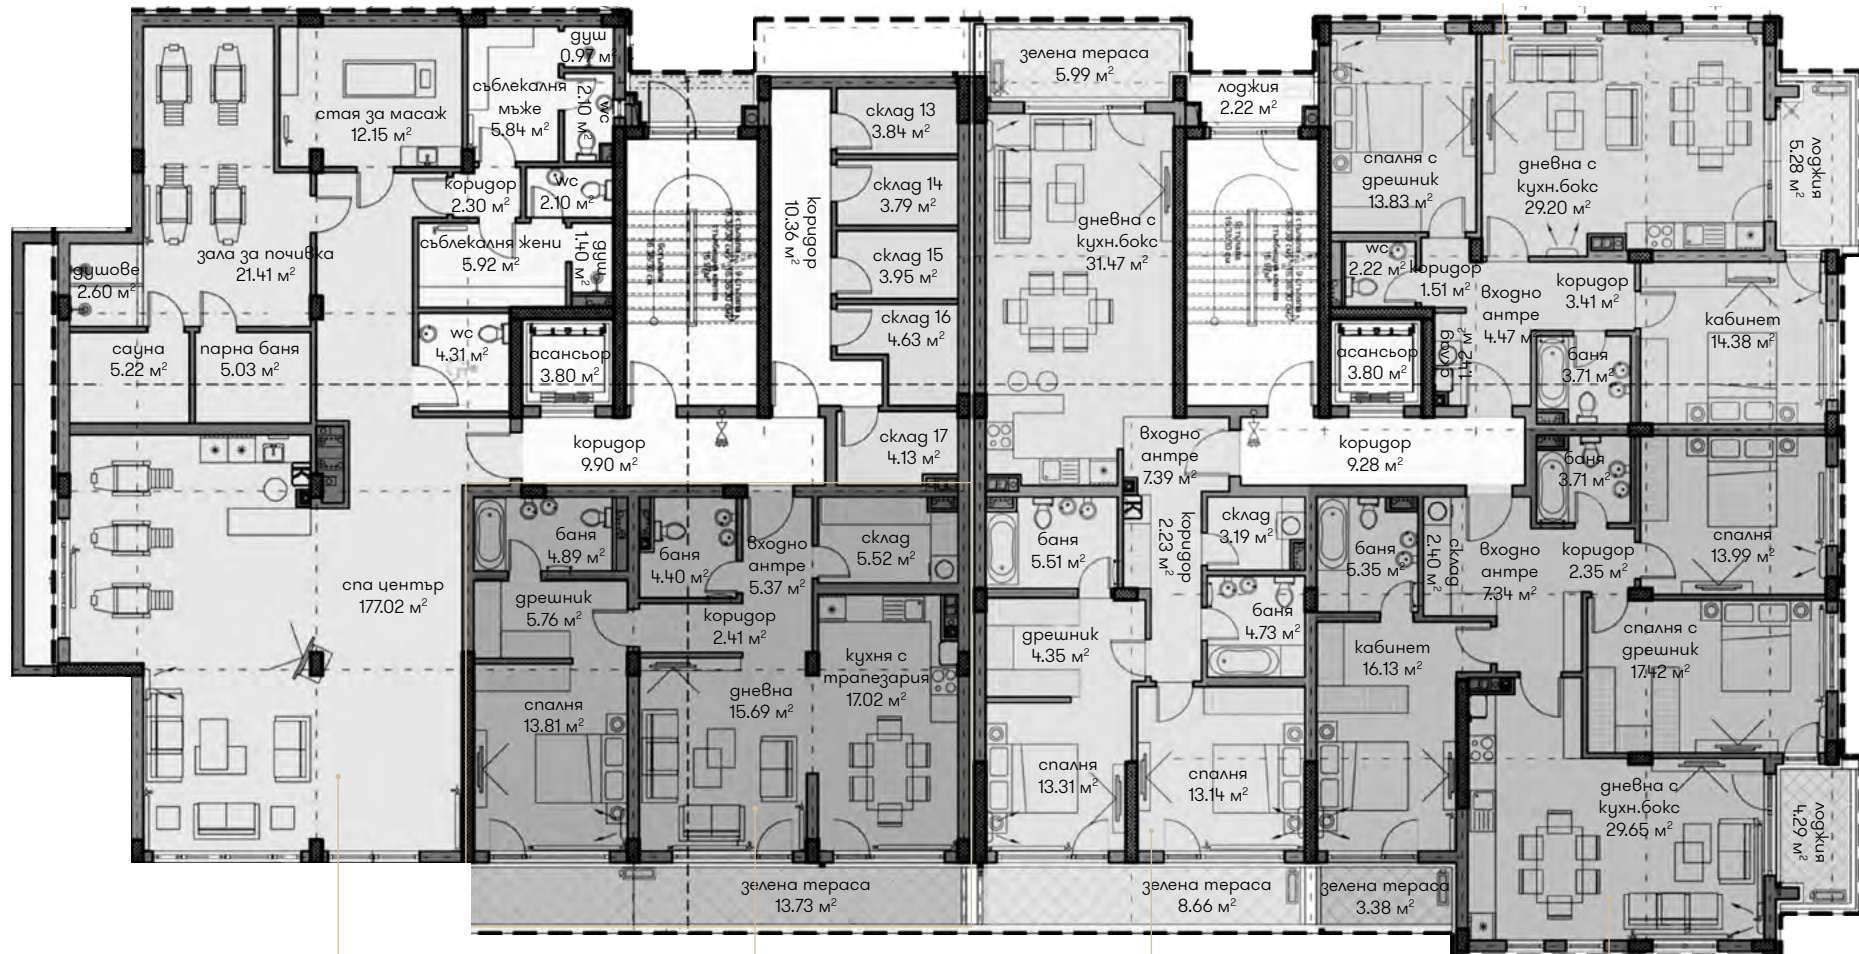

Спа център

Ап. 1

130,32 м<sup>2</sup>

(102,55 м<sup>2</sup>)

Ап. 2

143,53 м<sup>2</sup>

(113,82 м<sup>2</sup>)

Ап. 3


159,43 м<sup>2</sup>

(124,41 м<sup>2</sup>)

Етаж 1

WEST APARTMENTS

АПАРТАМЕНТИ: 5-10

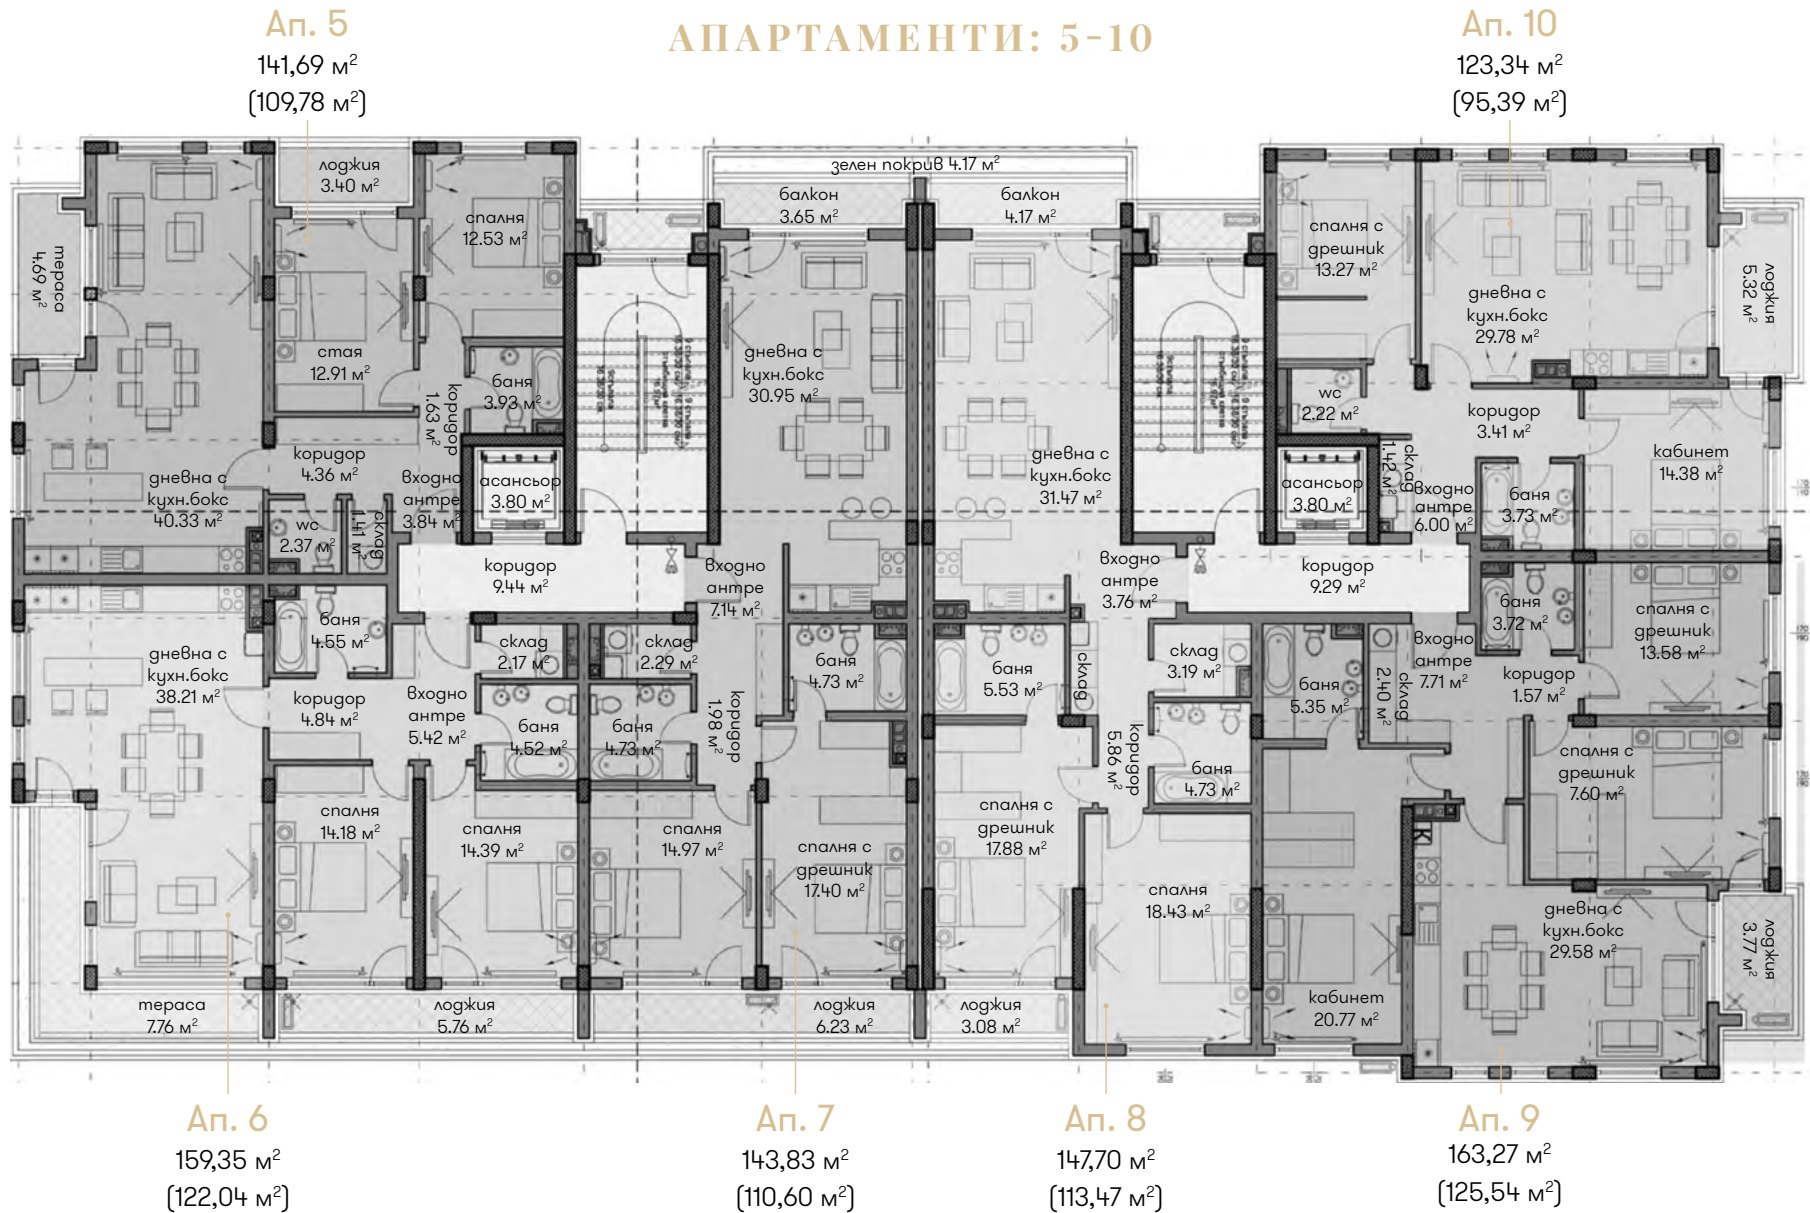

WEST APARTMENTS


АПАРТАМЕНТИ: 11-16

Ап. 11

141,48 м<sup>2</sup>  
(109,77 м<sup>2</sup>)

Ап. 16

108,25 м<sup>2</sup>  
(83,38 м<sup>2</sup>)

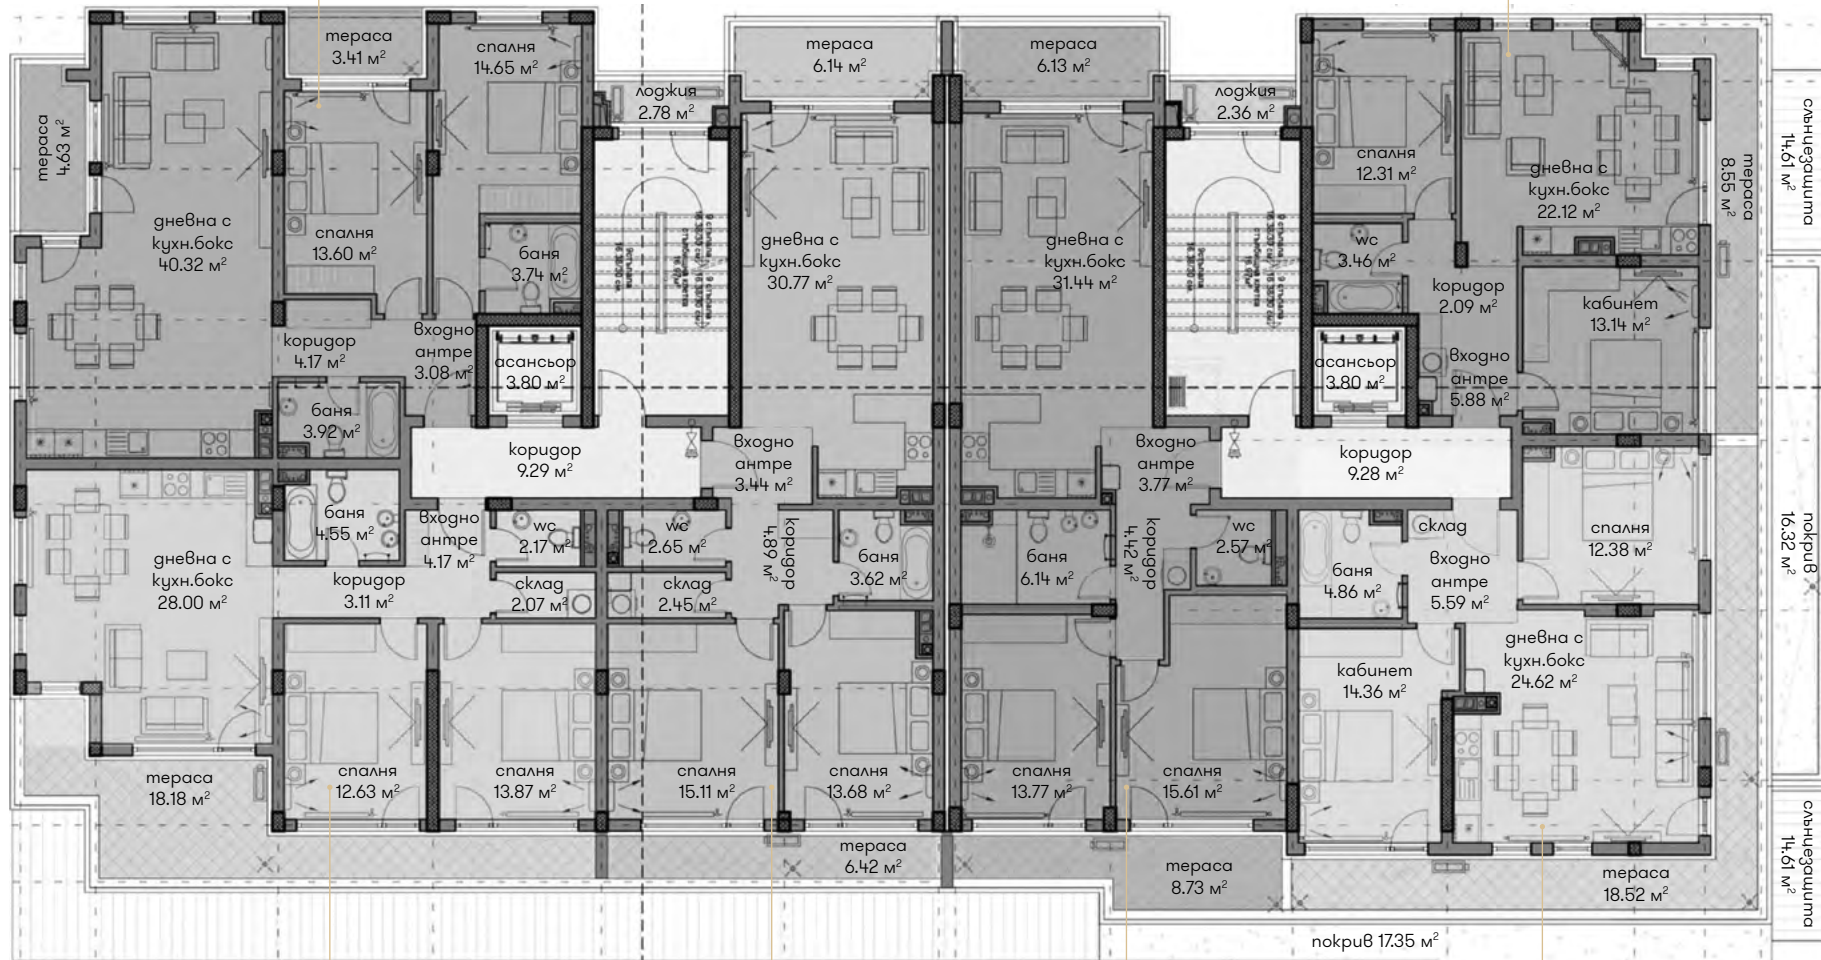

Ап. 12

141,27 м<sup>2</sup>  
(108,20 м<sup>2</sup>)

Ап. 13

137,76 м<sup>2</sup>  
(105,91 м<sup>2</sup>)


Ап. 14

143,07 м<sup>2</sup>  
(109,53 м<sup>2</sup>)

Ап. 15

128,40 м<sup>2</sup>  
(98,49 м<sup>2</sup>)

АПАРТАМЕНТ: 17

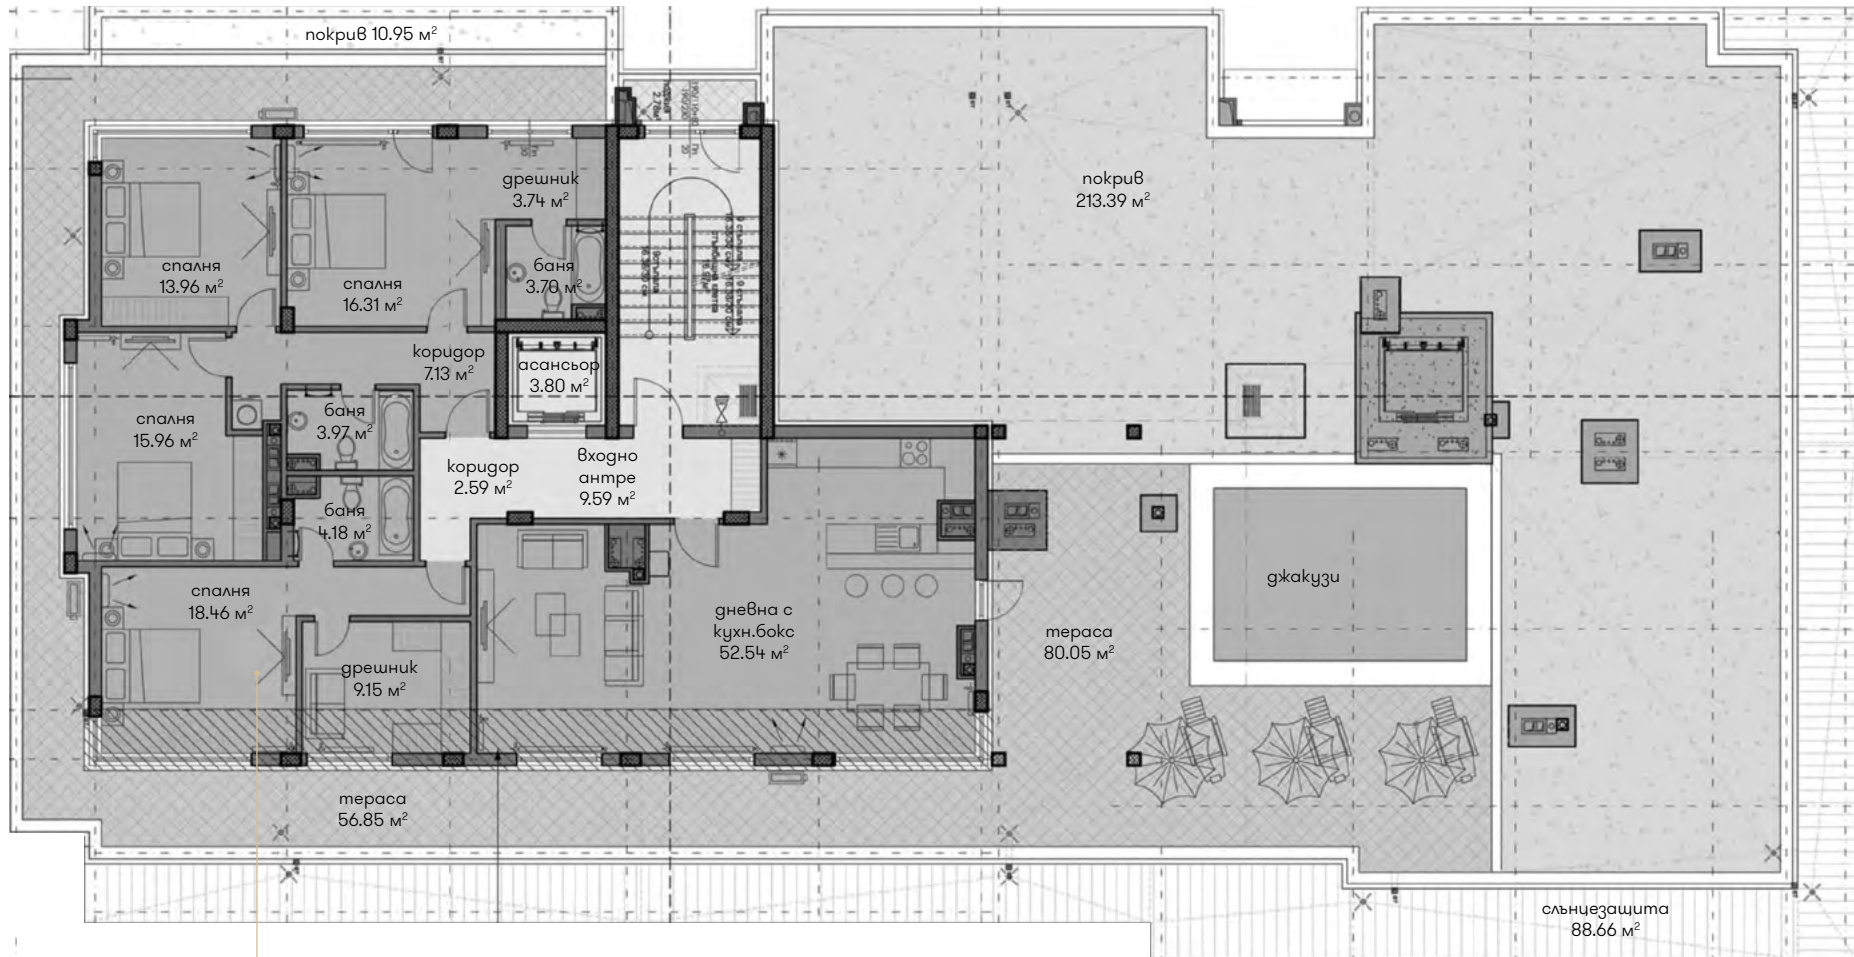

Ап. 17  
446,10 м<sup>2</sup>  
(354,78 м<sup>2</sup>)